


KHU TÁI ĐỊNH CƯ ĐƯỜNG 359

ĐƯỜNG VÀNH ĐAI 2

ĐƯỜNG VÀNH ĐAI 2

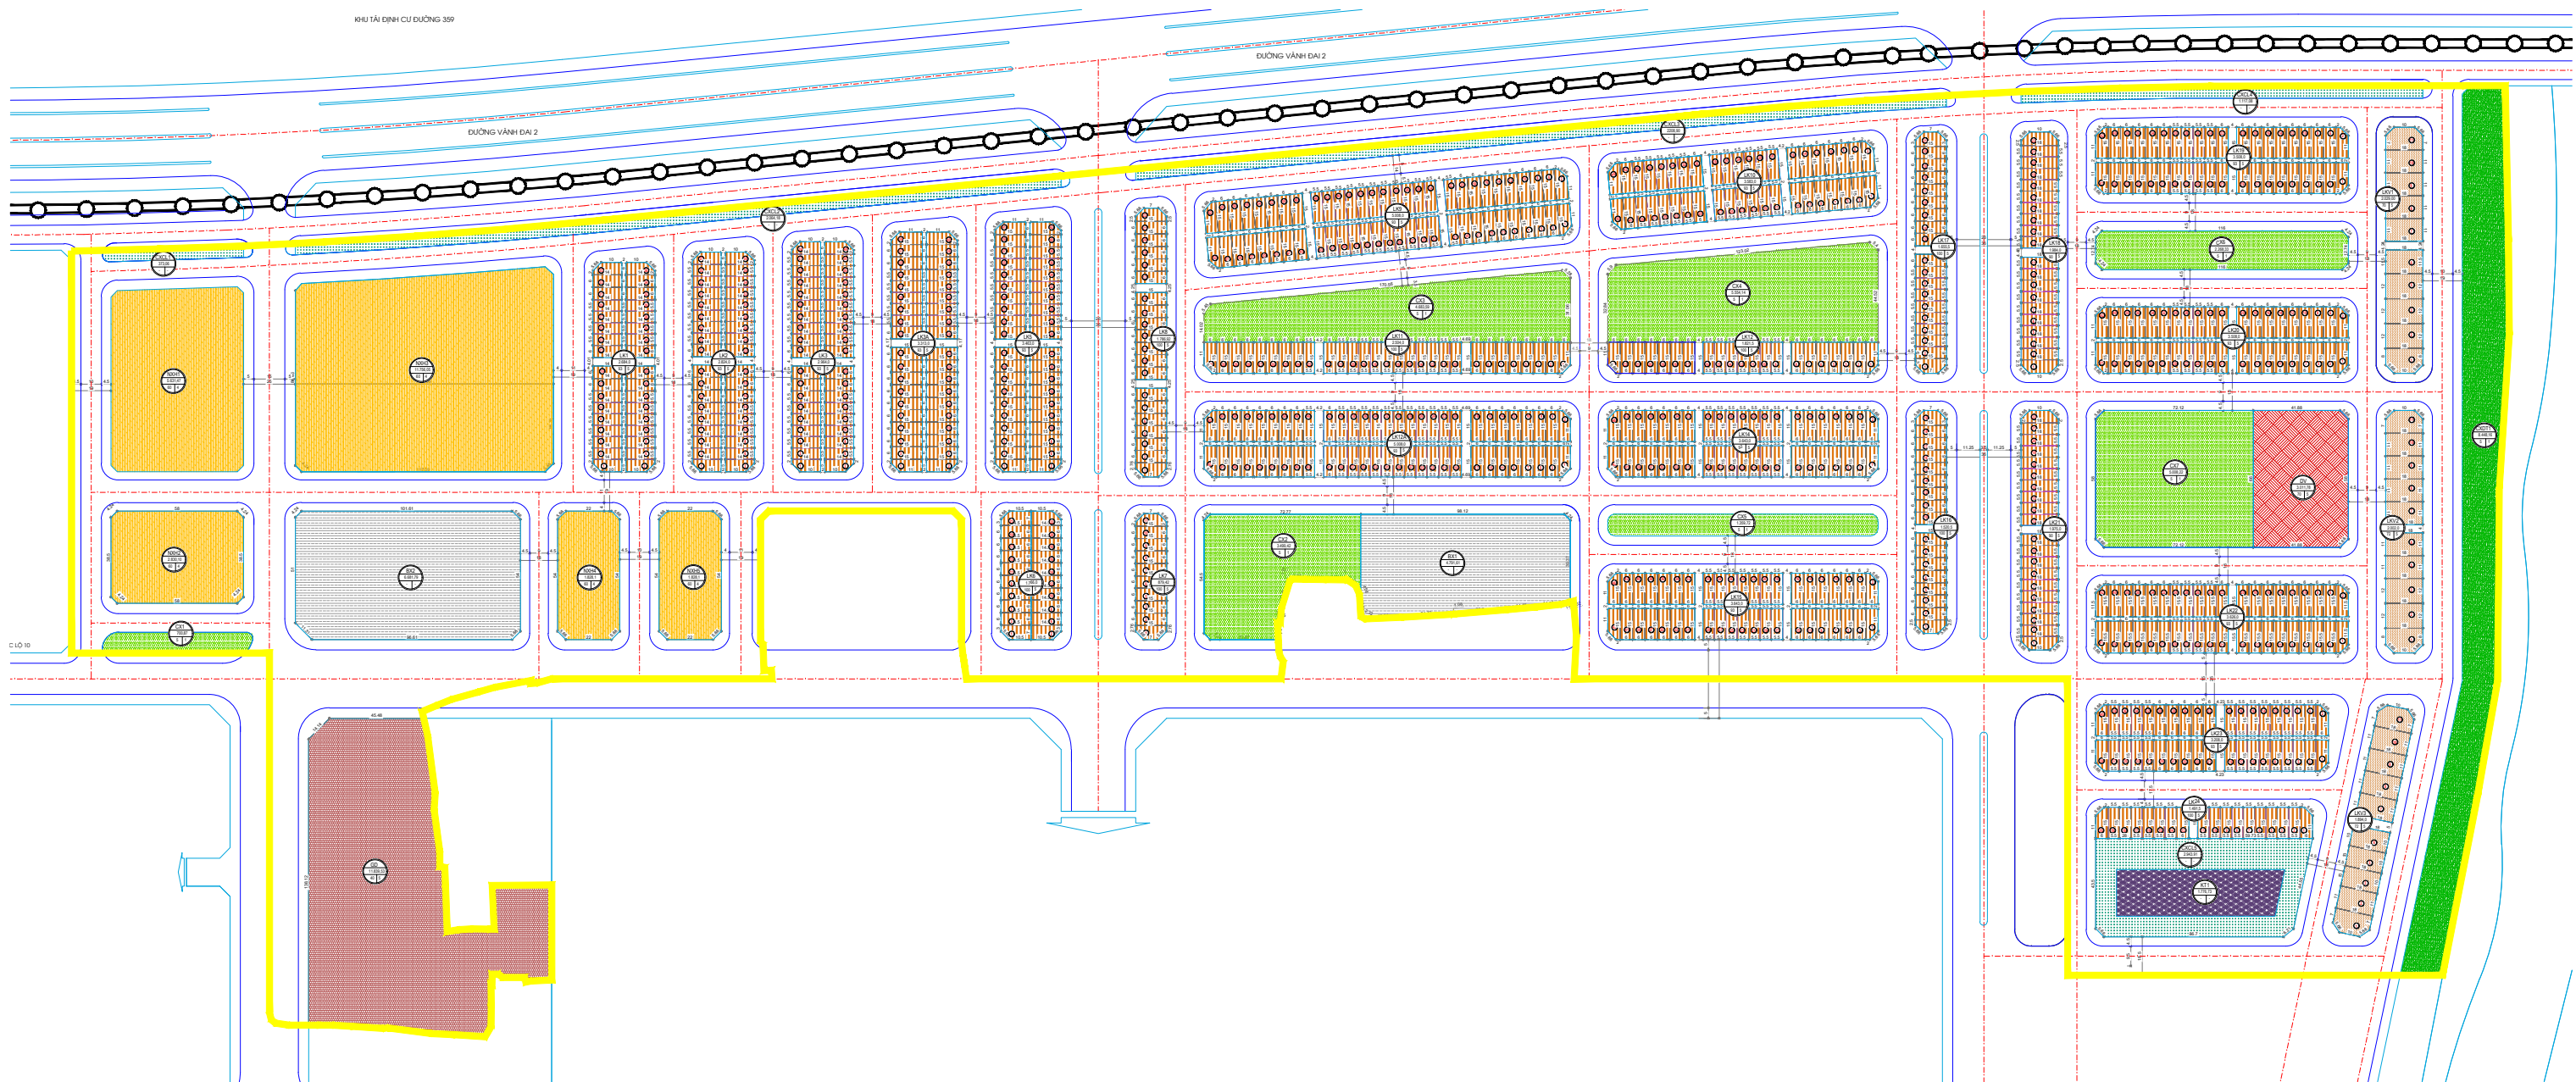

C 10/10